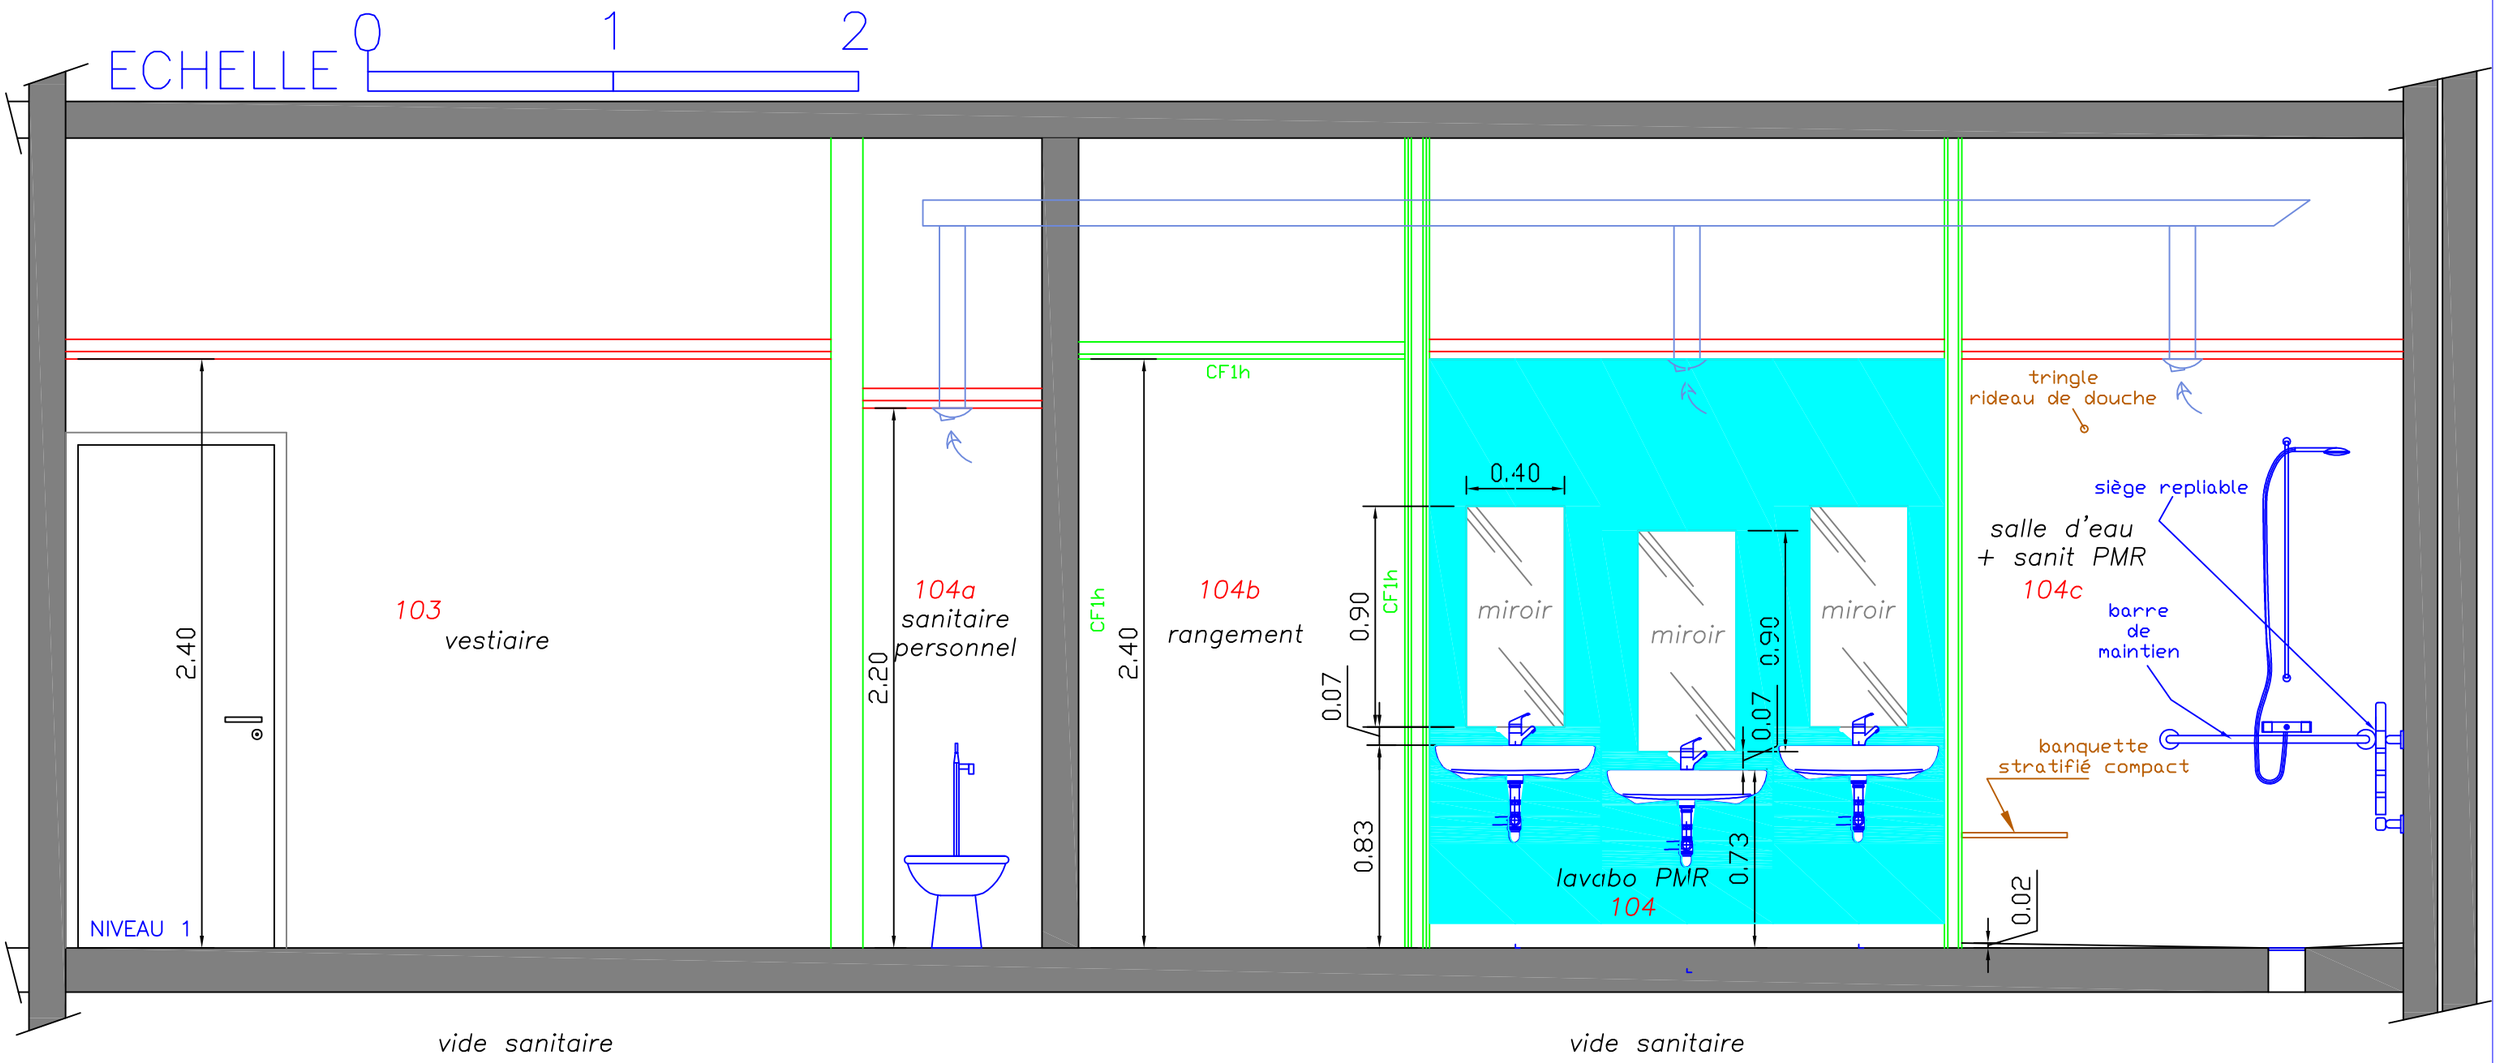

COUPE projet NN SEHA

Institut Départemental de Jeunes Sourds " Les Gravouses"
4 Rue de Barante, 63100 Clermont-Ferrand

Réaménagement de blocs sanitaires aux niveaux 1, 4 et 5 du Bâtiment 3

PROJET/DCE
Mars 2017

Niveau 1-SEHA PROJET

Coupe NN

J. PLANCOULAINE Architecte DPLG