

ECHELLE 0 1 2

ECHELLE 0 1 2




DESSEINE :	SB
VERIFIE :	SB
DATE :	31/03/2017
INDICE	
DATE	
MODIFICATION	
DES.	

SANITAIRE NIVEAU 5
GRUPE 1 & 2
 DOSSIER : 1621

INSTITUT DES GRAVOSSES
 01/03
 Ech : 1/50e
 AUTOCAD LT 2005

ECHELLE 0 1 2

ECHELLE 0 1 2

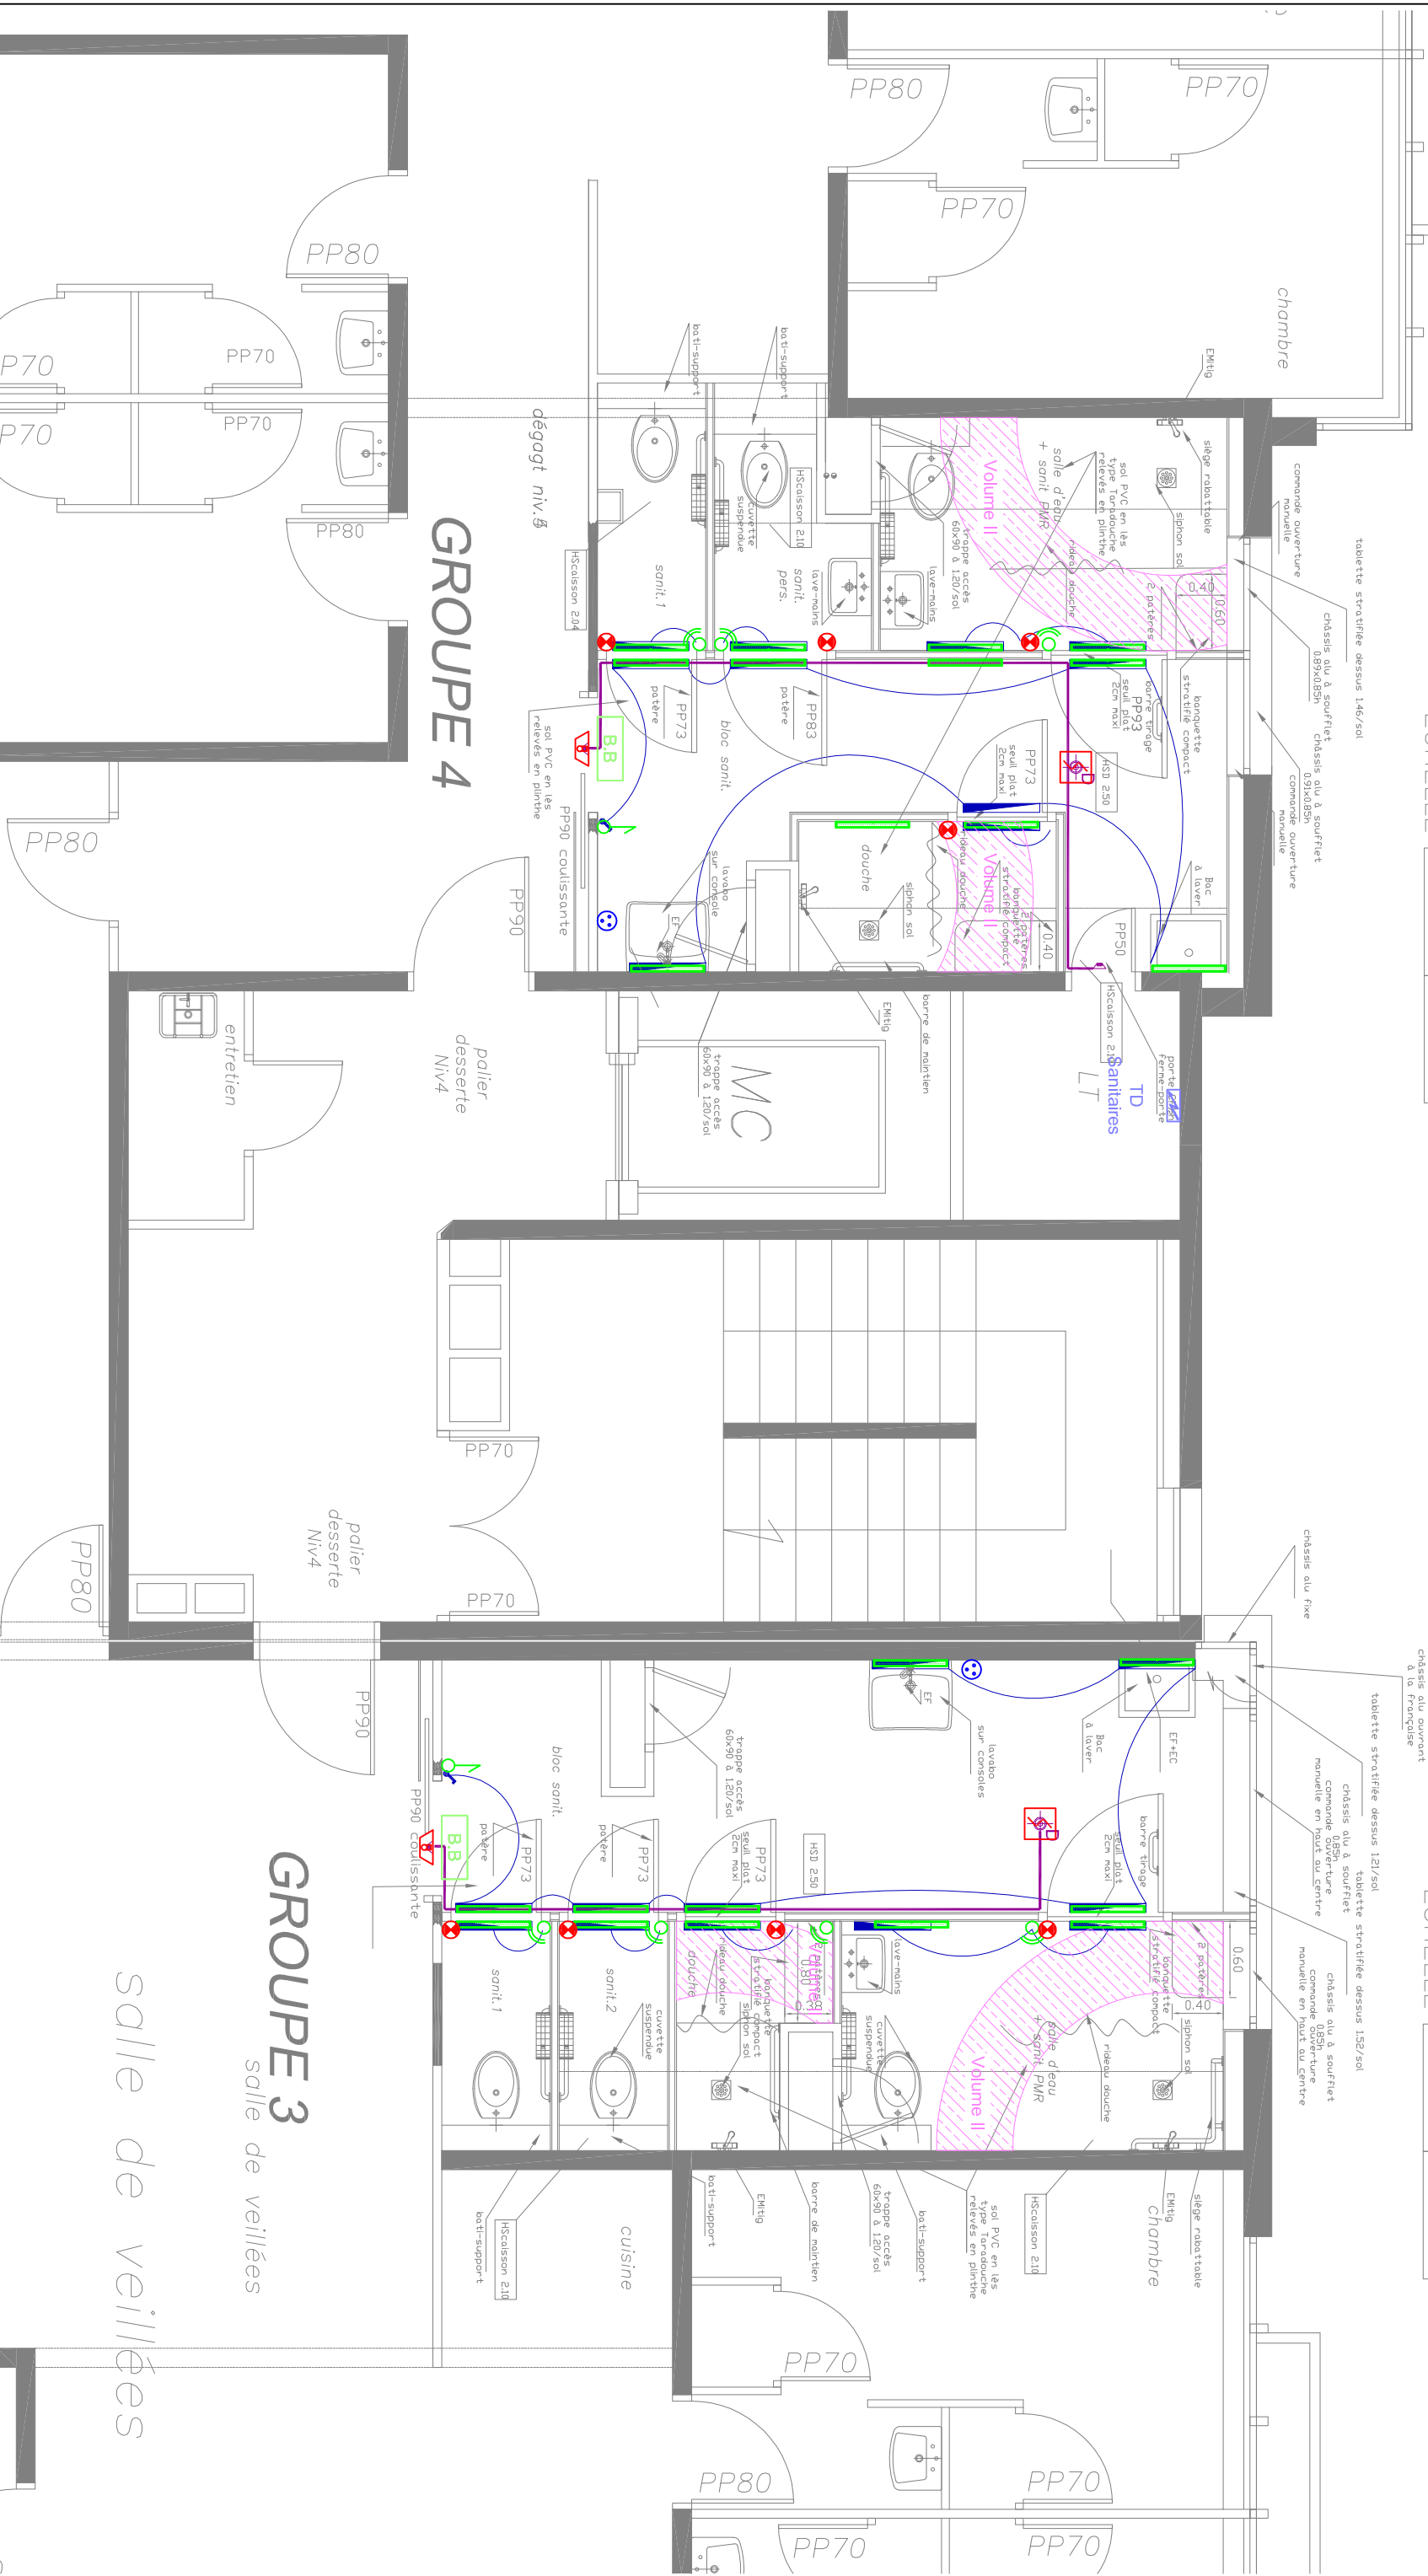

GROUPE 4

GROUPE 3

salle de veillées

salle de veillées

8, Allée Pierre de Fermat
63170 AUBIERE
Tel : 04-73-15-33-10
Fax : 04-73-15-33-11
Email : bel-act@wanadoo.fr

DESSINE : SB
VERIFIE : SB
DATE : 31/03/2017

INDICE
DATE
MODIFICATION


DES.

SANITAIRE NIVEAU 4
GROUPE 3 & 4

DOSSIER : 1621

INSTITUT DES
GRAVOSSES

02/03
Ech : 1/50e
AUTOCAD LT 2005

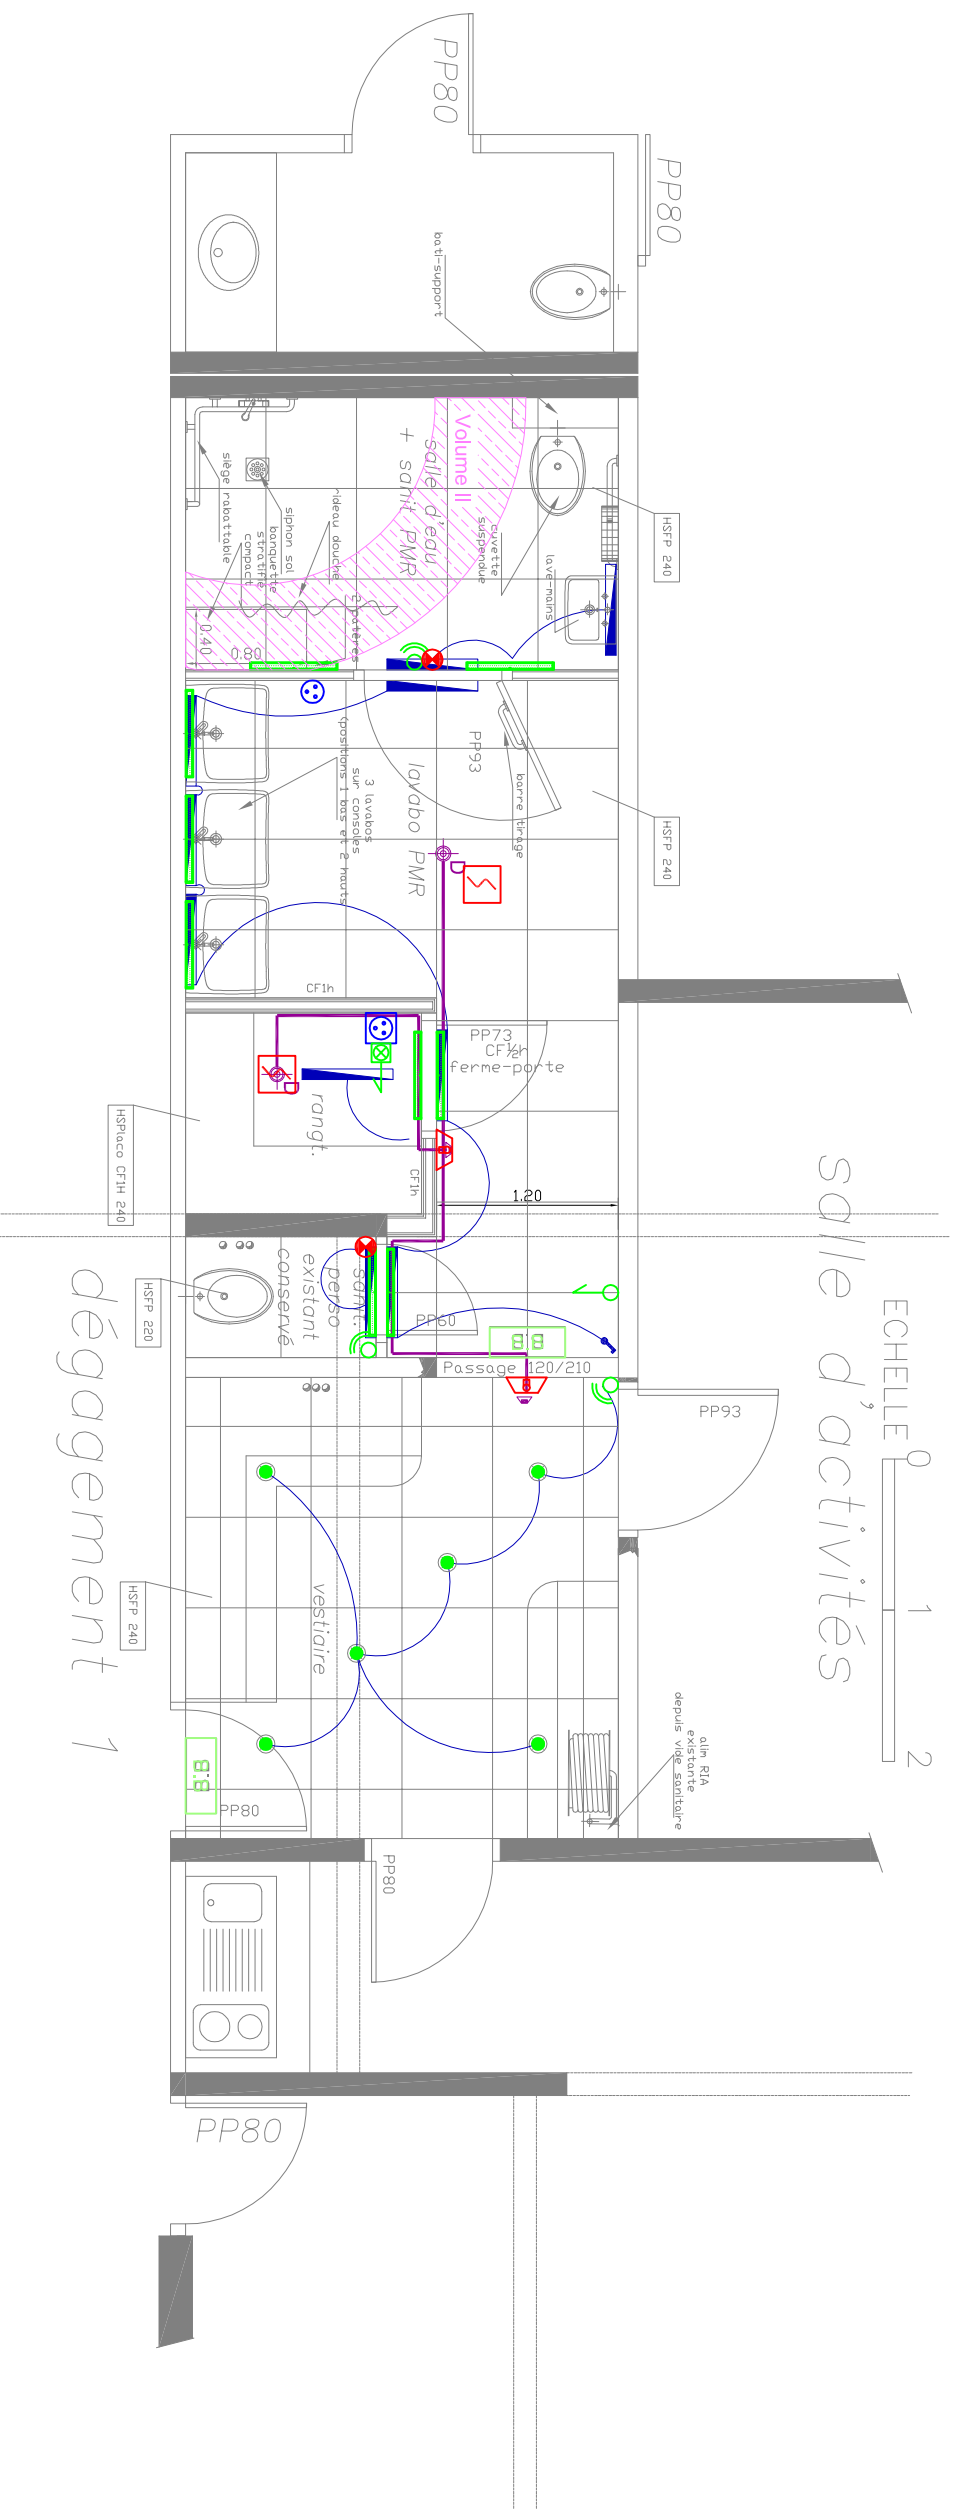

8, Allée Pierre de Fermat	DESSINE : SB
63170 AUBIERE	VERIFIE : SB
Tel : 04-73-15-33-10	DATE : 31/03/2017
Fax : 04-73-15-33-11	INDICE
Email : bet-act@wanadoo.fr	DATE
	MODIFICATION
	DES.

SANITAIRES NIVEAU 1
 SEHA
 DOSSIER : 1621

INSTITUT DES
 GRAVURES
 03/03
 Ech : 1/50e
 AUTOCAD LT 2005