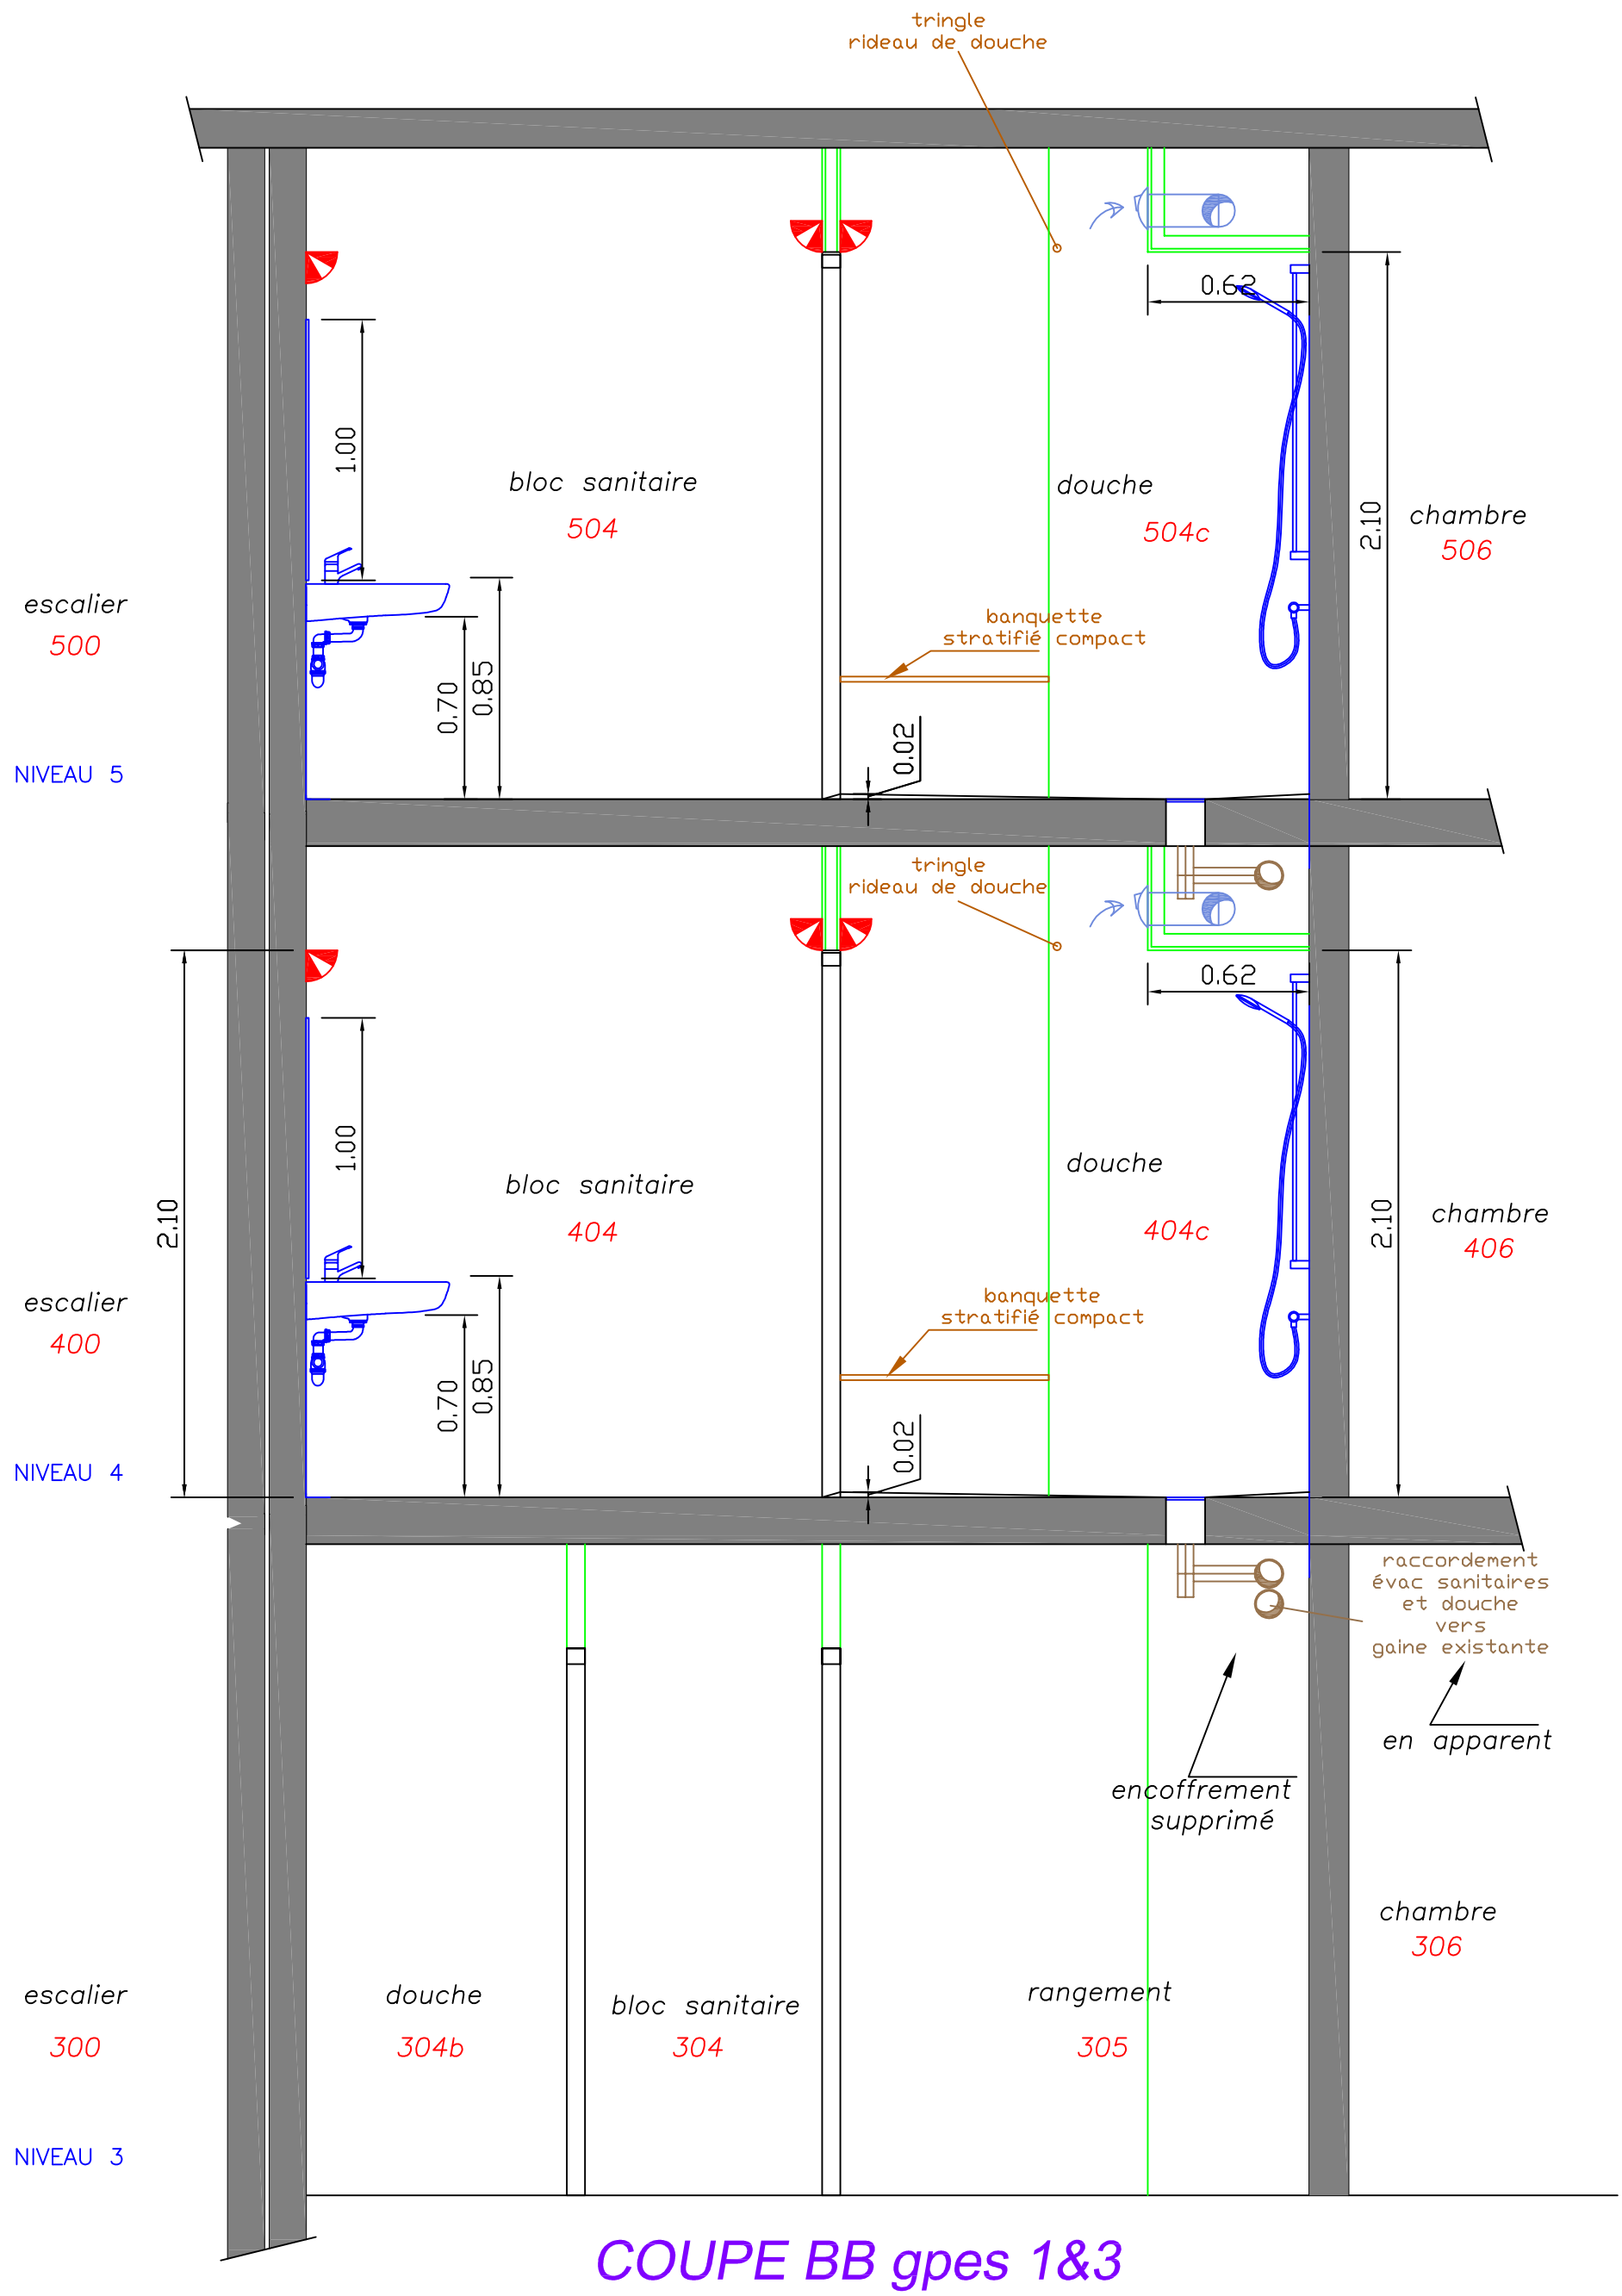

COUPE BB gpes 1&3

PROJET/DCE Niveaux 3/4/5-Gpes 1&3 PROJET Coupe BB

Mars 2017

Institut Départemental de Jeunes Sourds " Les Gravouses"

4 Rue de Barante, 63100 Clermont-Ferrand

Réaménagement de blocs sanitaires aux niveaux 4 et 5 Bâtiment 3