


ECHELLE 0 1 2

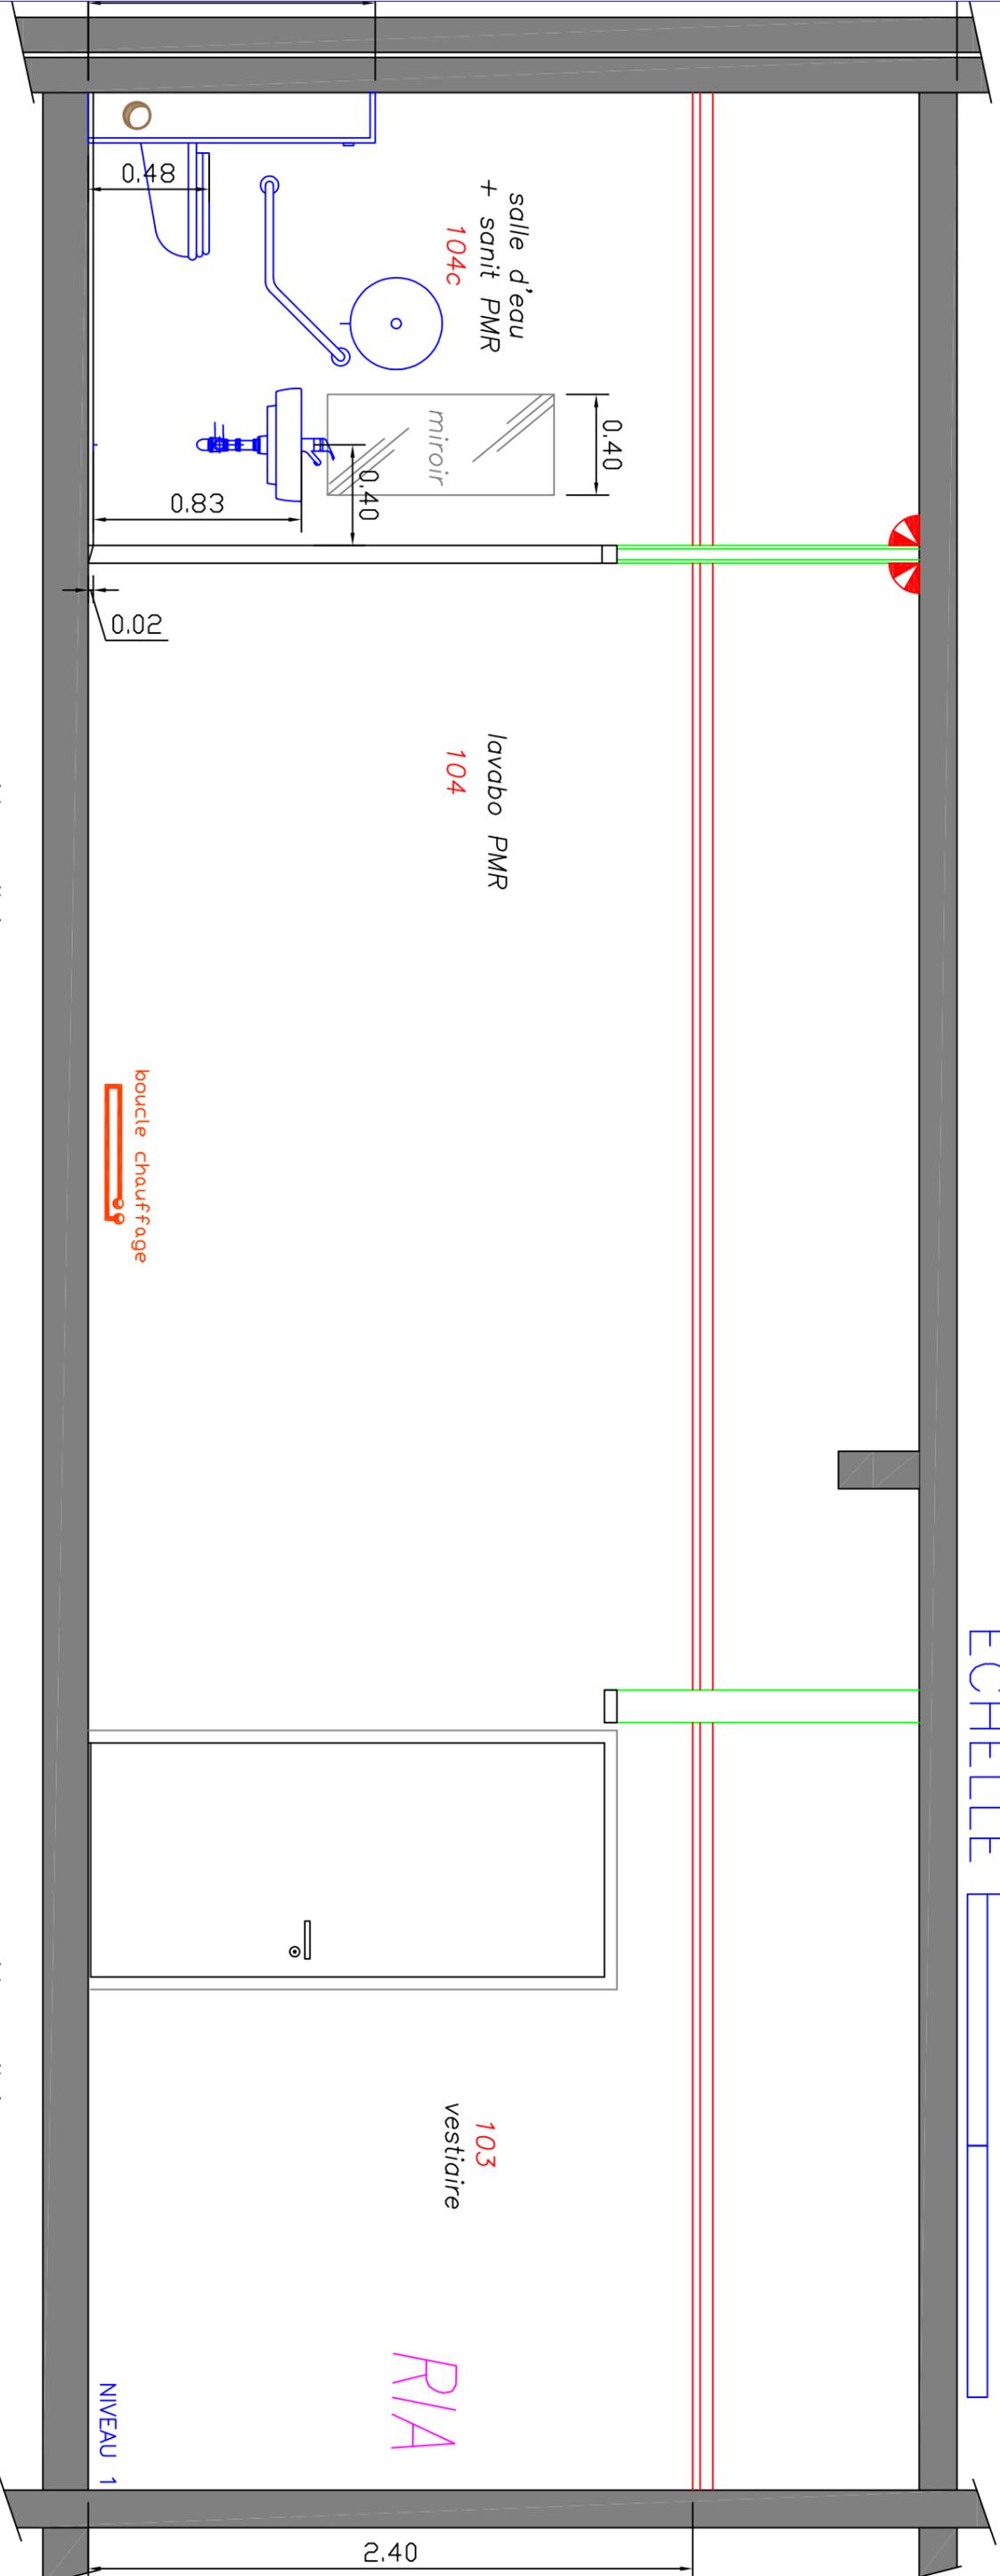

COUPE projet MM SEHA

vide sanitaire

vide sanitaire

NIVEAU 1

RIA