


ECHELLE 0 1 2

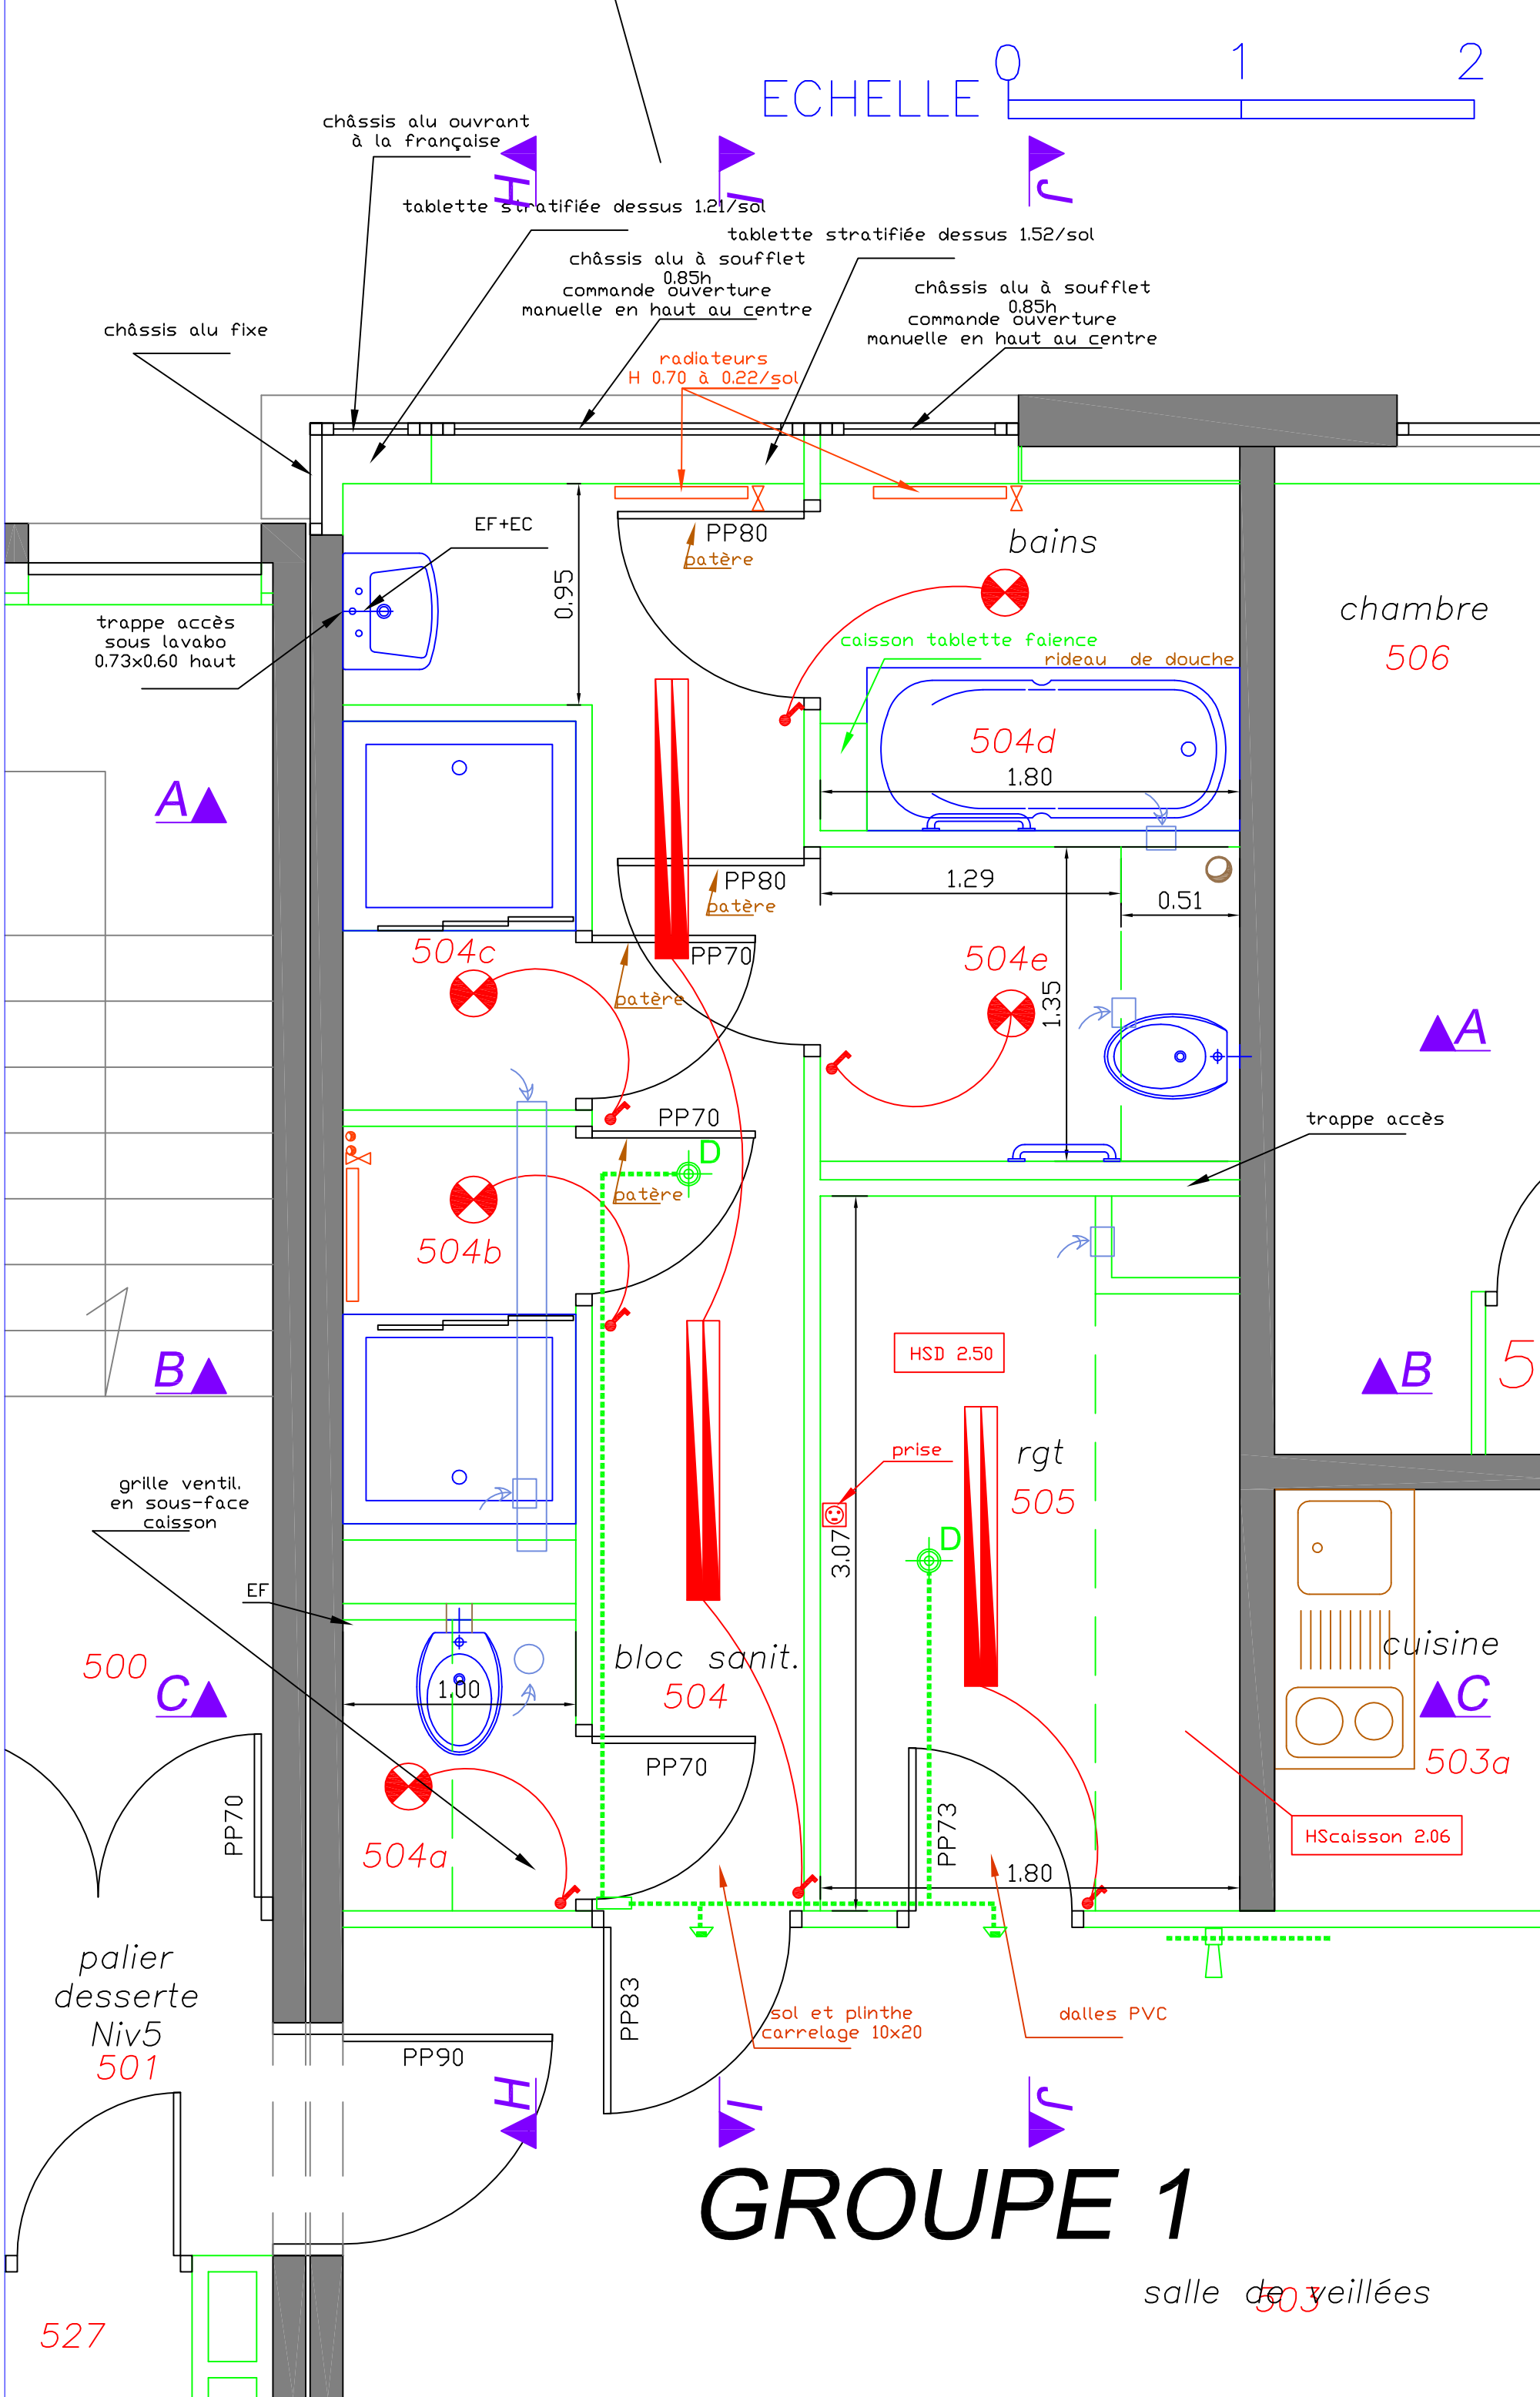

GROUPE 1

salle de veillées

527

500

chambre 506

504d 1.80

504c

504e 1.35

504b

504a

cuisine 503a

bloc sanit. 504

rgt 505

palier desserte Niv5 501

châssis alu ouvrant à la française

tablette stratifiée dessus 1.21/sol

tablette stratifiée dessus 1.52/sol

châssis alu à soufflet commande ouverture manuelle en haut au centre

châssis alu à soufflet commande ouverture manuelle en haut au centre

châssis alu fixe

radiateurs H 0.70 à 0.22/sol

EF+EC

bains

trappe accès sous lavabo 0.73x0.60 haut

caisson tablette faïence rideau de douche

A

0.95

trappe accès

A

B

grille ventil. en sous-face caisson

B

5

EF

HSD 2.50

prise

rgt 505

PP80

PP80

PP70

PP70

PP70

PP70

PP70

PP73

PP83

PP90

sol et plinthe carrelage 10x20

dalles PVC

HScalson 2.06

GROUPE 1

salle de veillées

527