


ECHELLE 0 1 2

salle d'activités

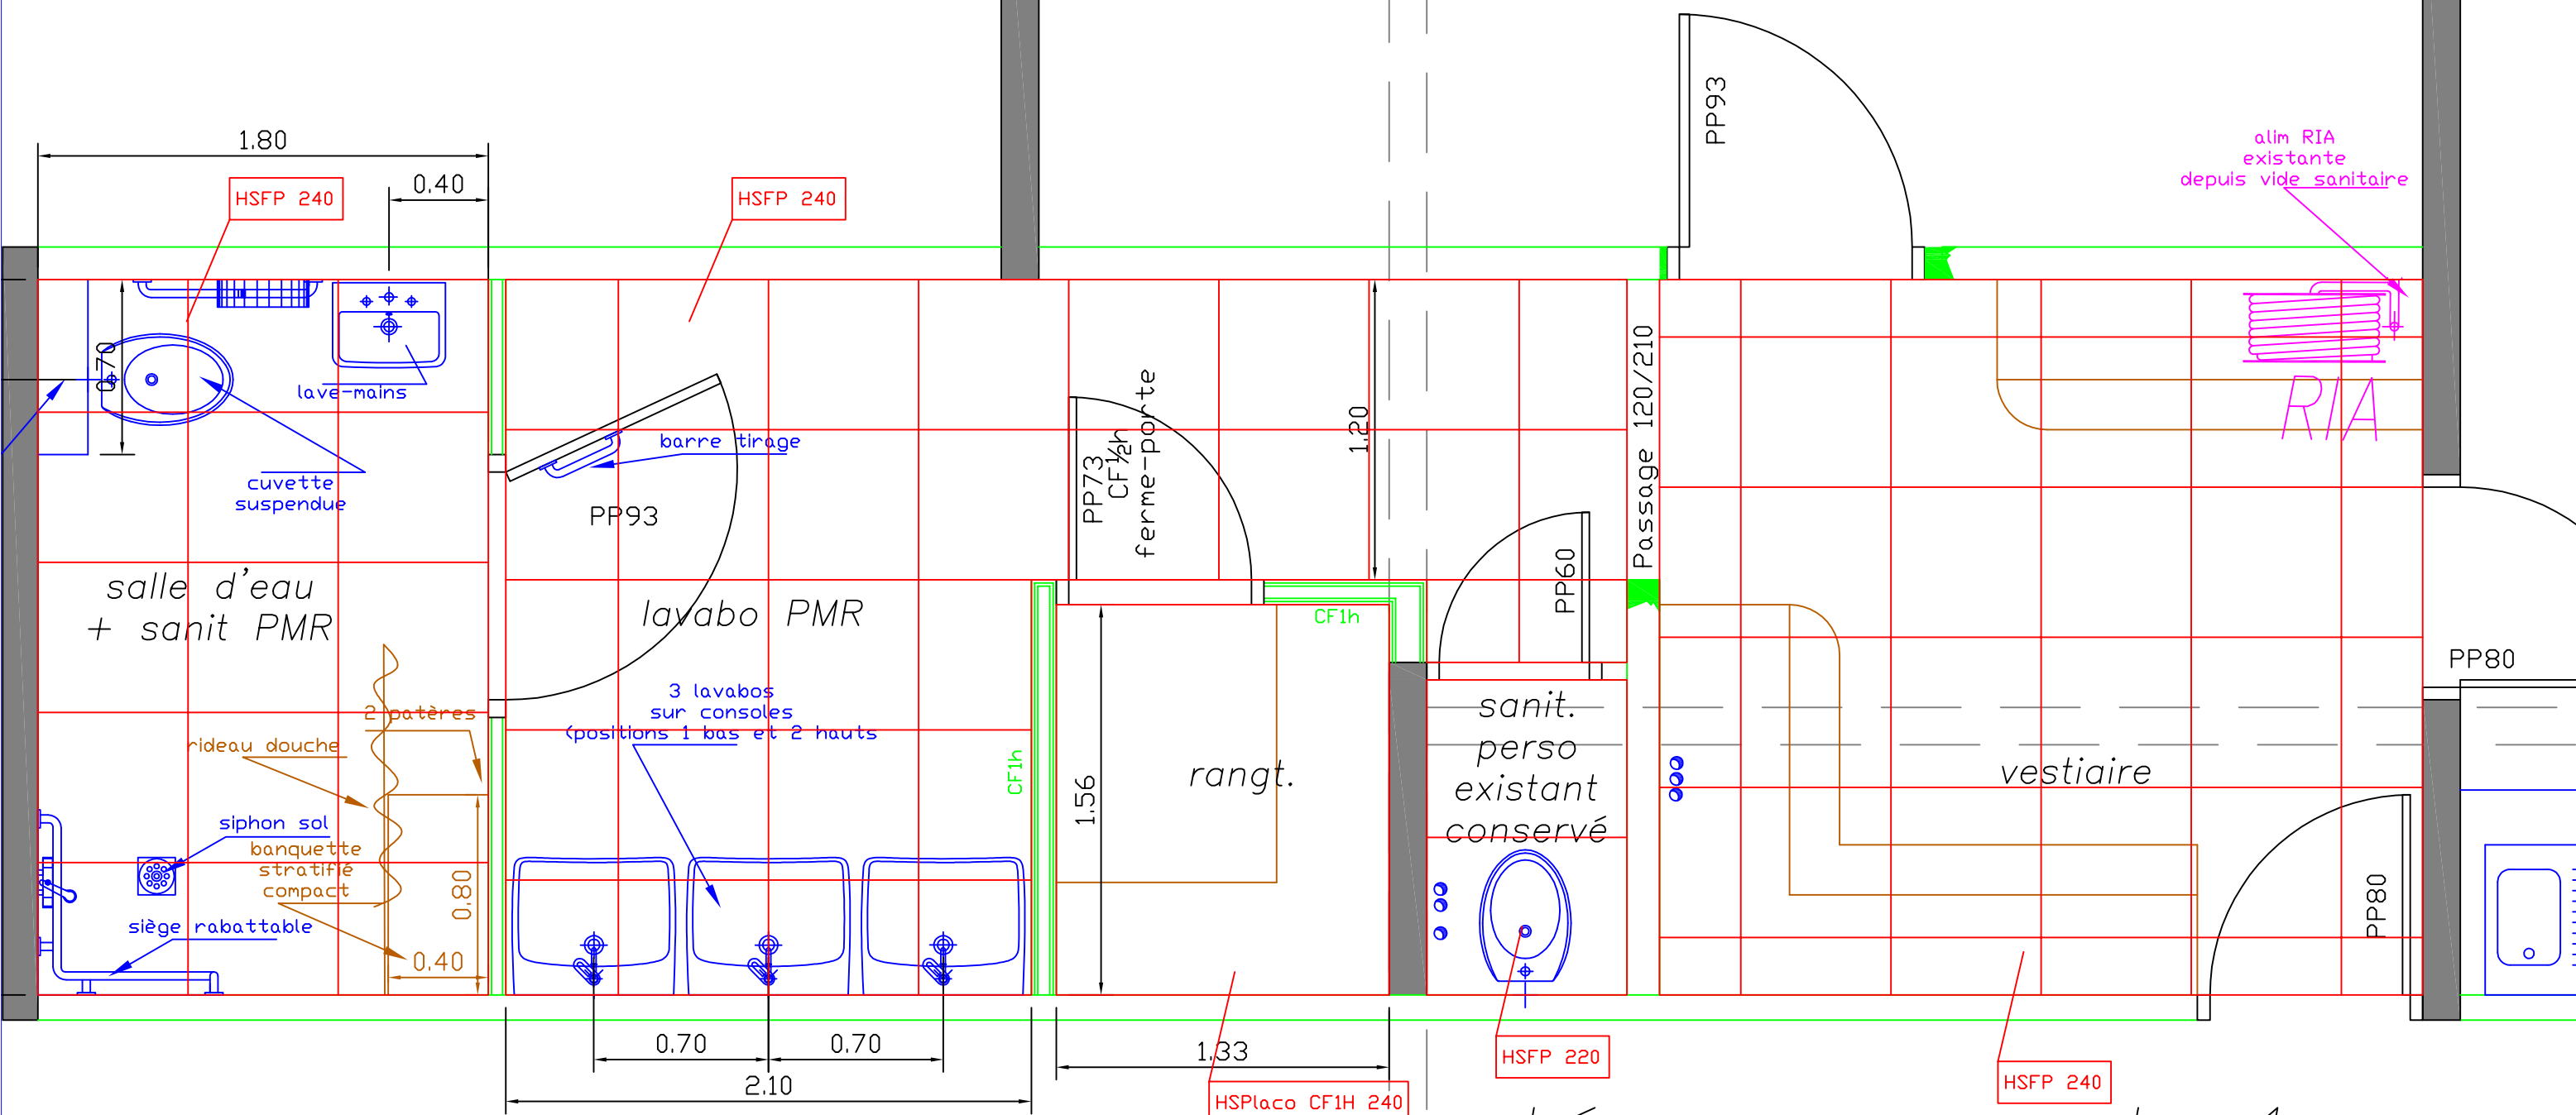

dégagement 1